

Benaura

Alicante

Vivienda Planta Baja B




Superficies	3D
Superficie útil	111,50 m ²
Sup. construida	135,48 m ²
Sup. terraza descubierta	22,97 m ²


Localización: c/Arquitecto Guardiola, 19



Comercializa
y Construye

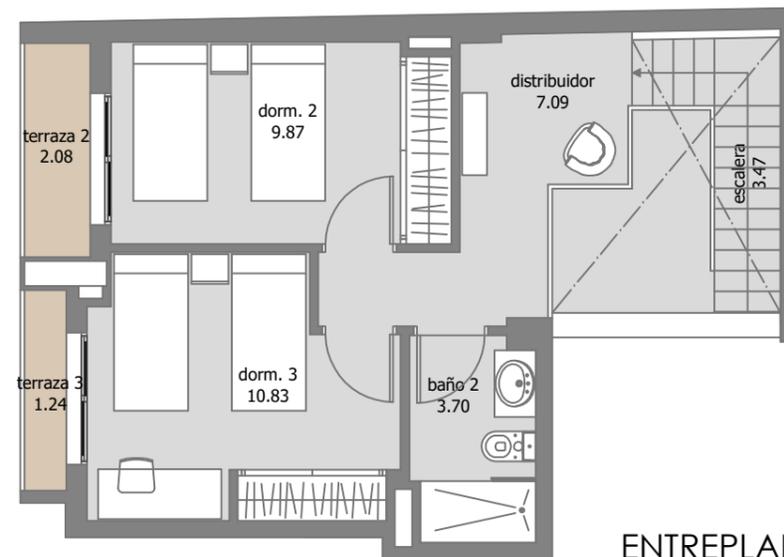

ENTREPLANTA

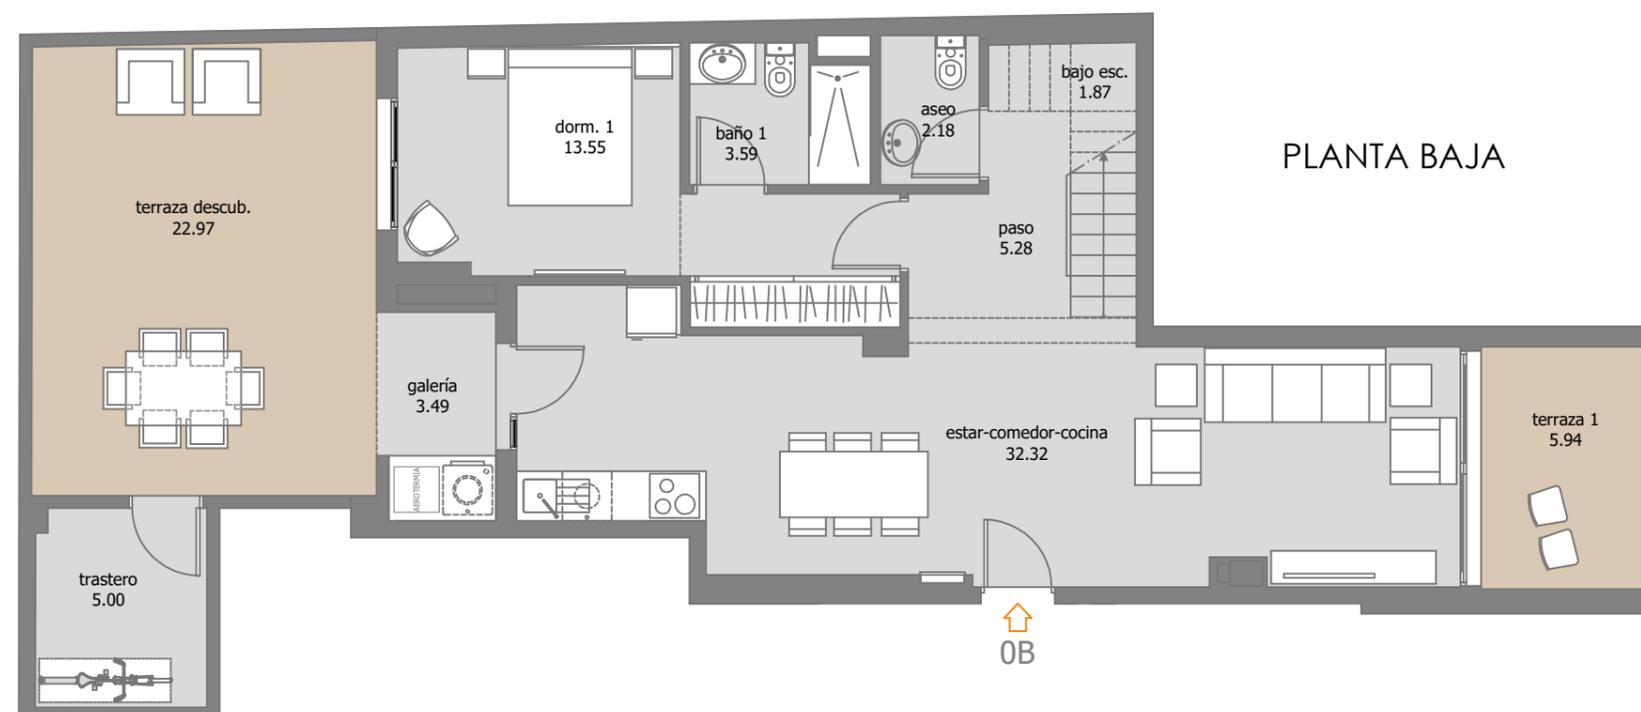

PLANTA BAJA

El presente plano comercial, que incluye una parte gráfica y datos relativos a superficies, puede ser objeto de modificaciones ordenadas por los organismos públicos competentes y/o exigencias técnicas o jurídicas, siempre y cuando estén justificadas y no supongan alteraciones sustanciales. El mobiliario mostrado no está incluido y el equipamiento del inmueble será el indicado en la correspondiente memoria de calidades.