

Miralta

Alicante



Vivienda 2ºB - portal 1

Superficies 2D

Superficie útil	65,94 m2
Sup. construida	74,83 m2
Sup. terraza	5,34 m2

Localización: c/Vall de Laguart,
c/Jaime Niñosles,

CALLE VAL DE LAGUART

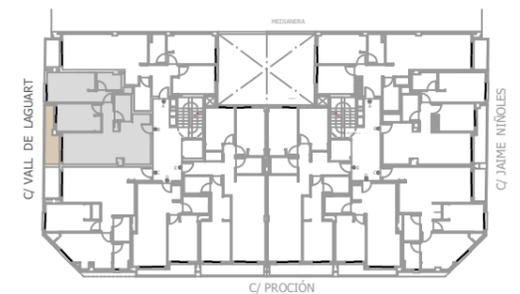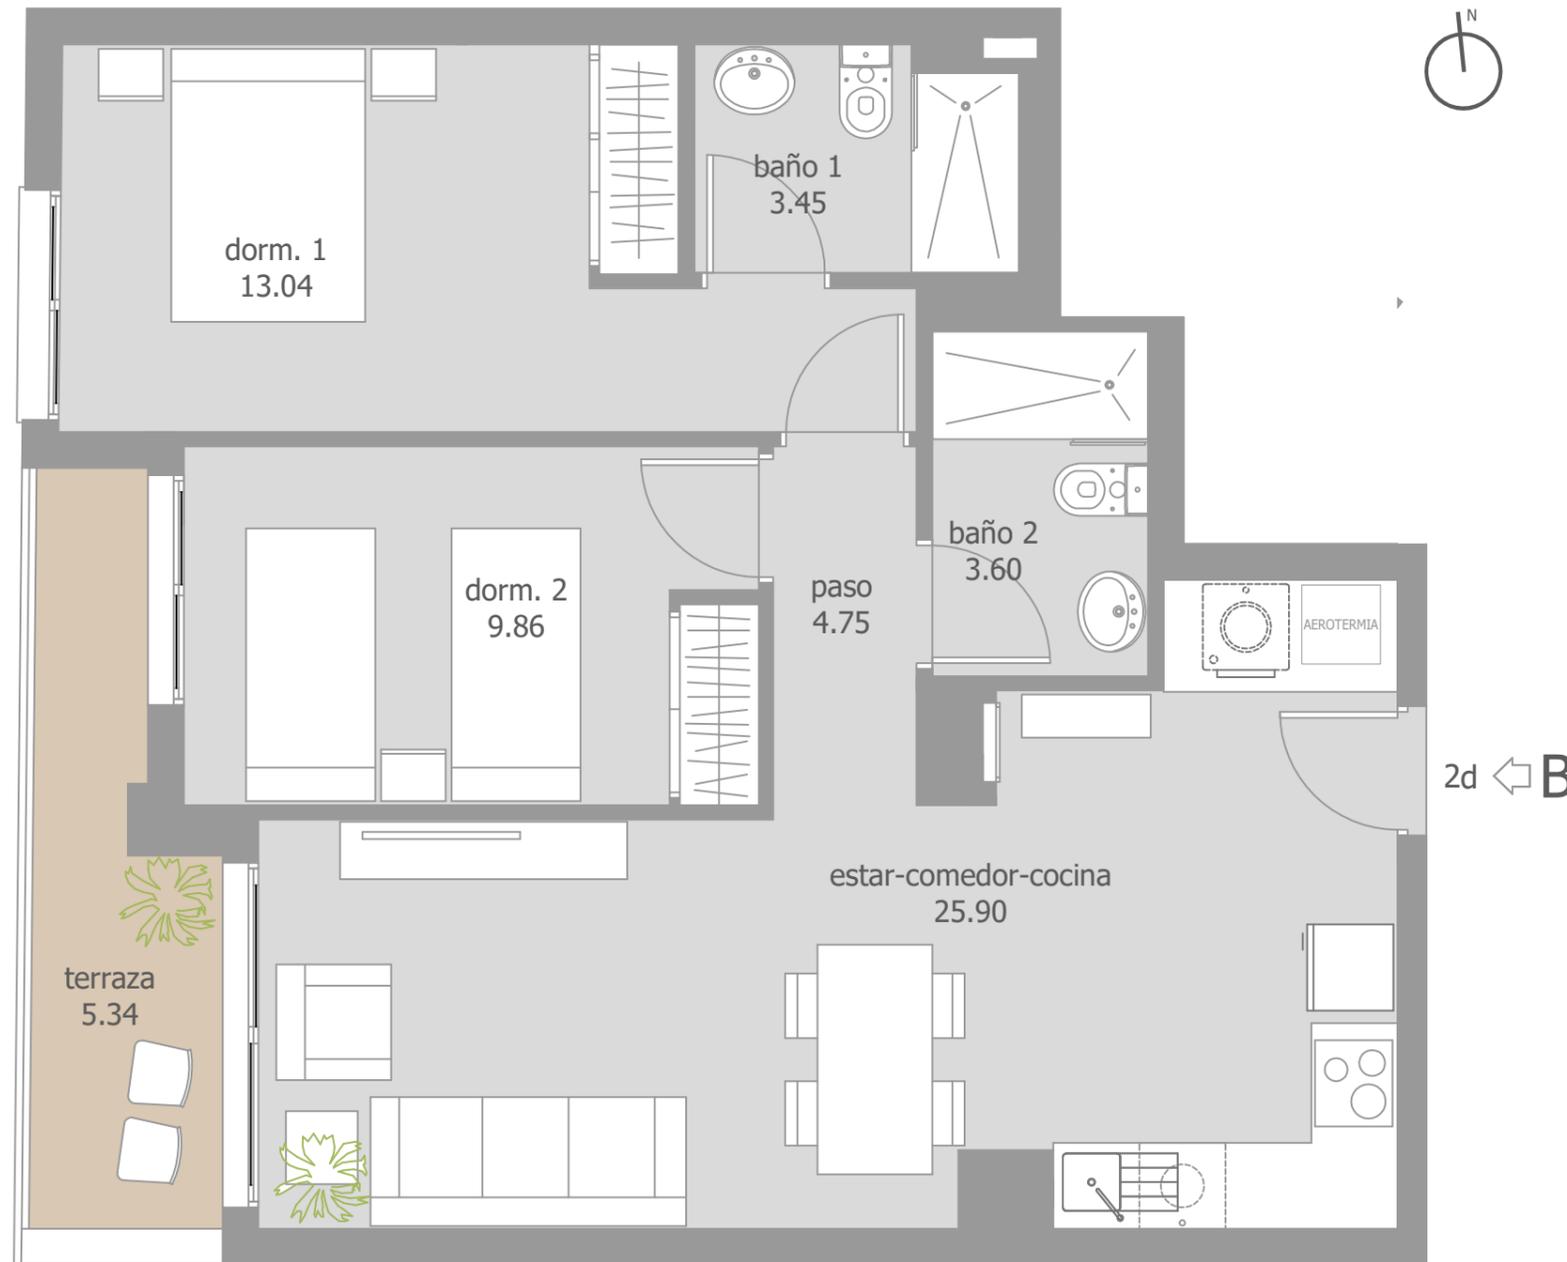

Comercializa
y Construye



grupo inmobiliario muñoz

* Armarios empotrados incluso tabiquillo lateral Opcional con Coste

El presente plano comercial, que incluye una parte gráfica y datos relativos a superficies, puede ser objeto de modificaciones ordenadas por los organismos públicos competentes y/o exigencias técnicas o jurídicas, siempre y cuando estén justificadas y no supongan alteraciones sustanciales. El mobiliario mostrado no está incluido y el equipamiento del inmueble será el indicado en la correspondiente memoria de calidades.