
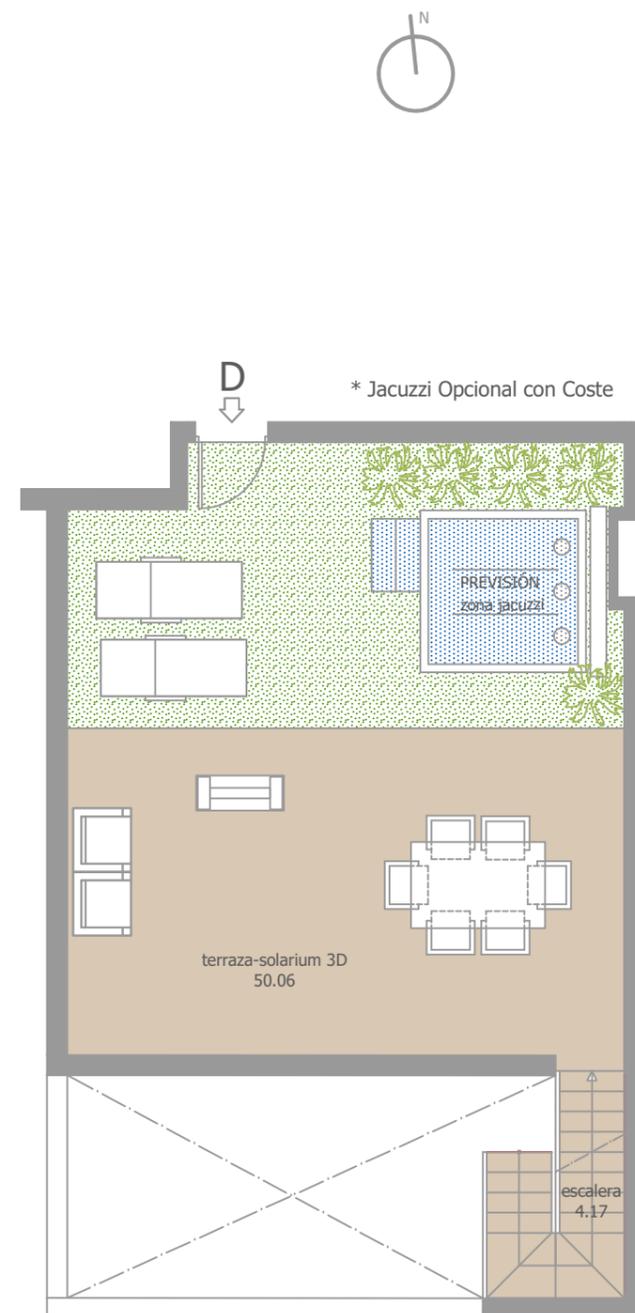


# Miralta

Alicante


Vivienda 3ºD - portal 1

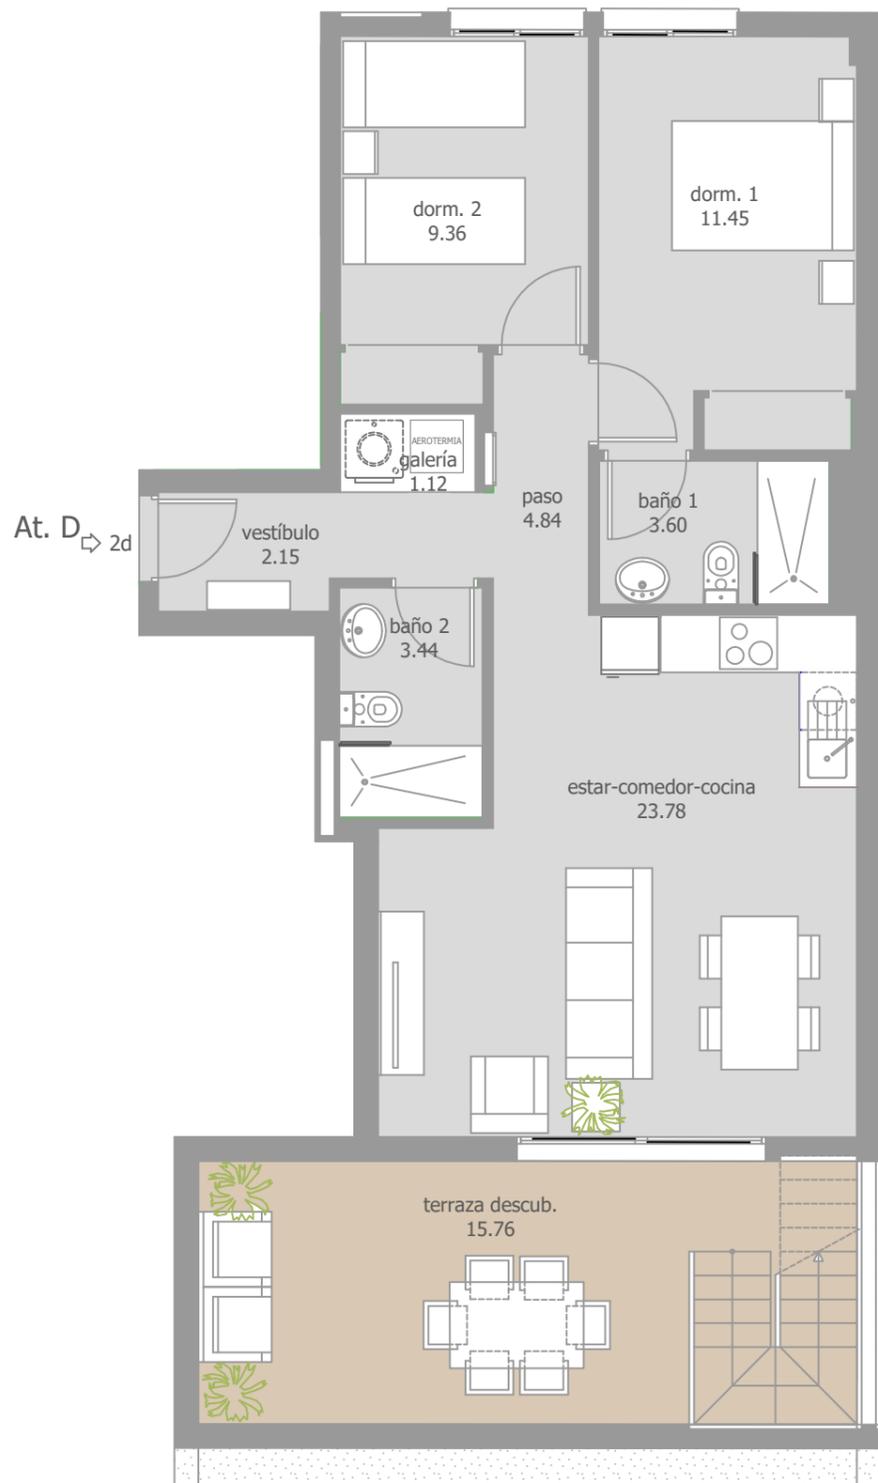

## Superficies 2D

Superficie útil	59,74 m <sup>2</sup>
Sup. construida	69,07 m <sup>2</sup>
Sup. terraza descubierta	15,76 m <sup>2</sup>
Sup. terraza Solarium	50,06 m <sup>2</sup>

Localización: c/Vall de Laguart,  
c/Jaime Niños,

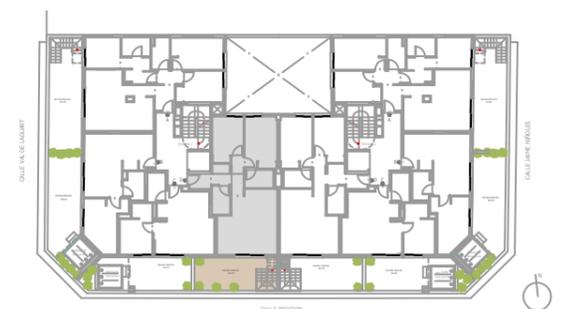

CALLE PROCIÓN

\* Armarios empotrados incluso tabiquillo lateral Opcional con Coste

El presente plano comercial, que incluye una parte gráfica y datos relativos a superficies, puede ser objeto de modificaciones ordenadas por los organismos públicos competentes y/o exigencias técnicas o jurídicas, siempre y cuando estén justificadas y no supongan alteraciones sustanciales. El mobiliario mostrado no está incluido y el equipamiento del inmueble será el indicado en la correspondiente memoria de calidades.

Comercializa  
y Construye



grupo inmobiliario muñoz