



Miralta



Alicante

Vivienda 1ºB - portal 2

Superficies 2D

Superficie útil	62,43 m2
Sup. construida	73,48 m2
Sup. terraza	5,00 m2

Localización: c/Vall de Laguart,
c/Jaime Niñoles,

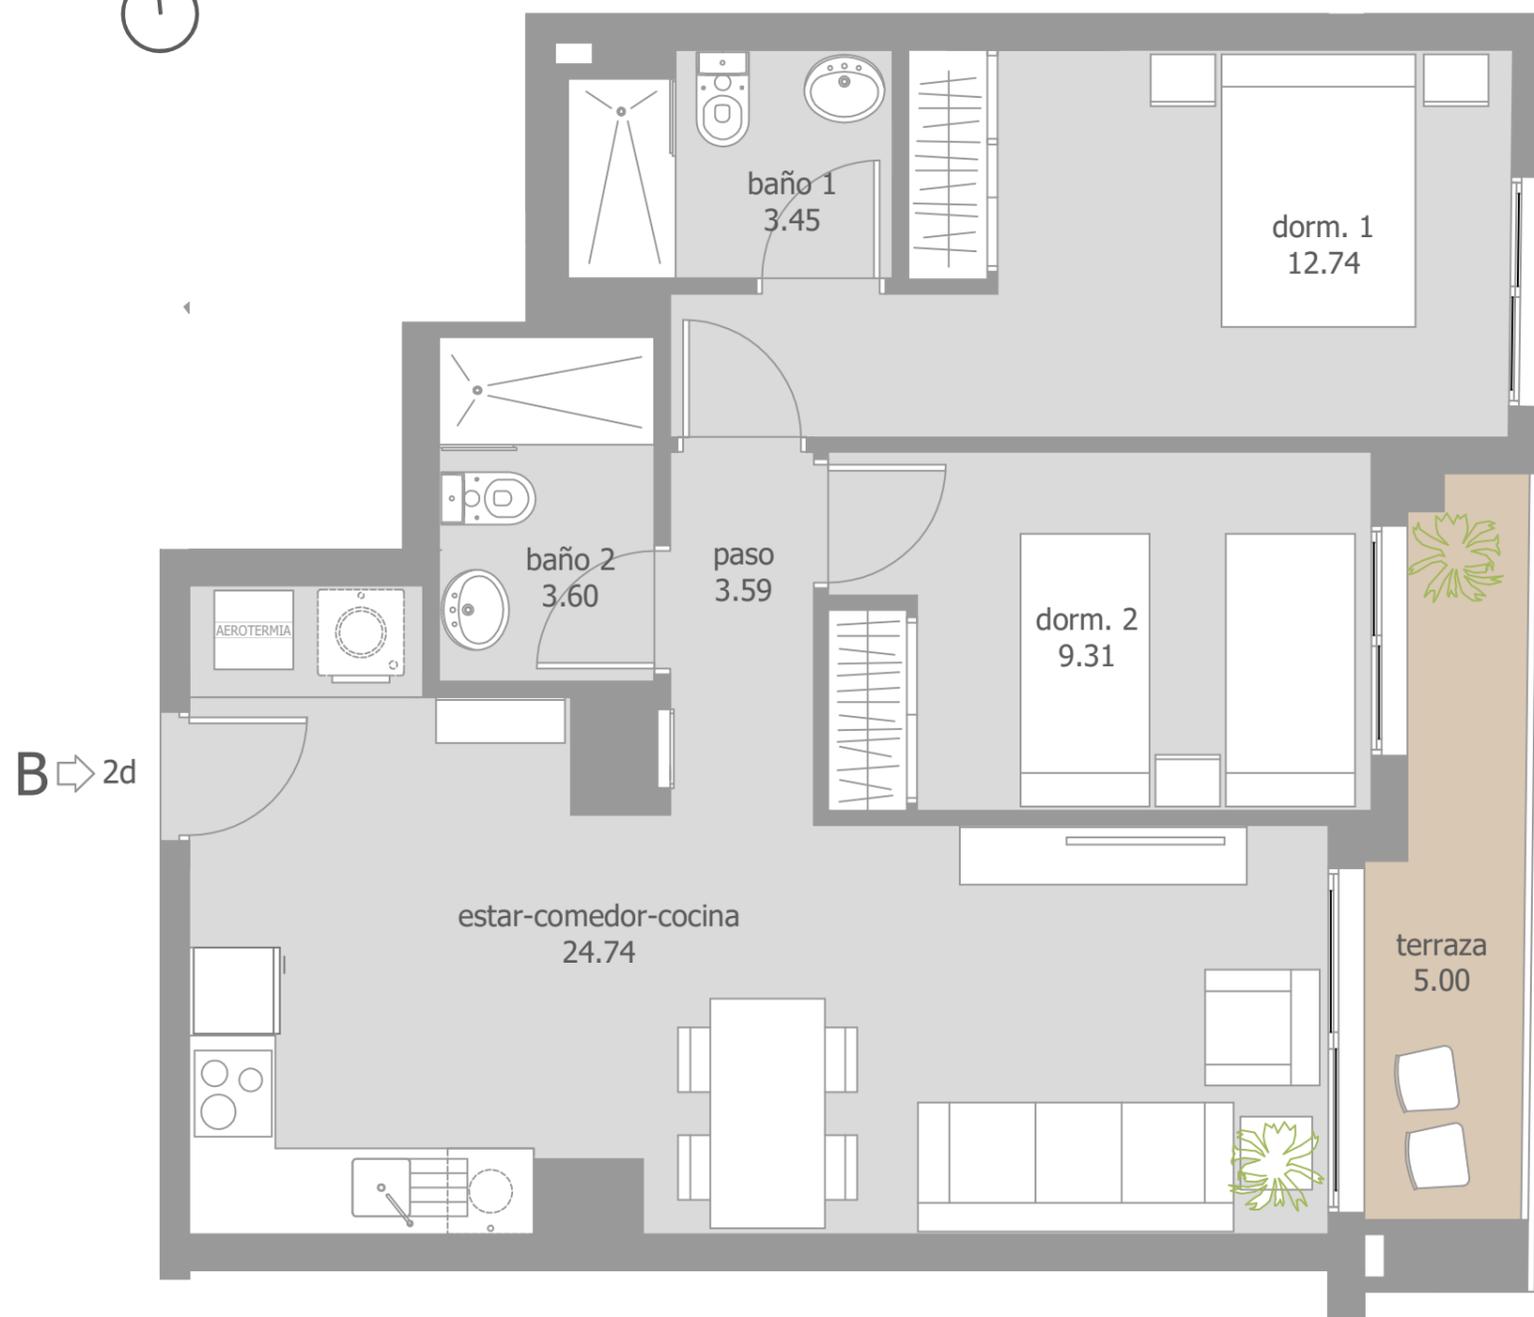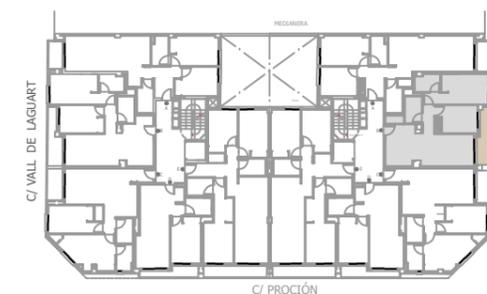

CALLE JAIME NIÑOLES

* Armarios empotrados incluso tabiquillo lateral Opcional con Coste

El presente plano comercial, que incluye una parte gráfica y datos relativos a superficies, puede ser objeto de modificaciones ordenadas por los organismos públicos competentes y/o exigencias técnicas o jurídicas, siempre y cuando estén justificadas y no supongan alteraciones sustanciales. El mobiliario mostrado no está incluido y el equipamiento del inmueble será el indicado en la correspondiente memoria de calidades.

Comercializa
y Construye



grupo inmobiliario muñoz