


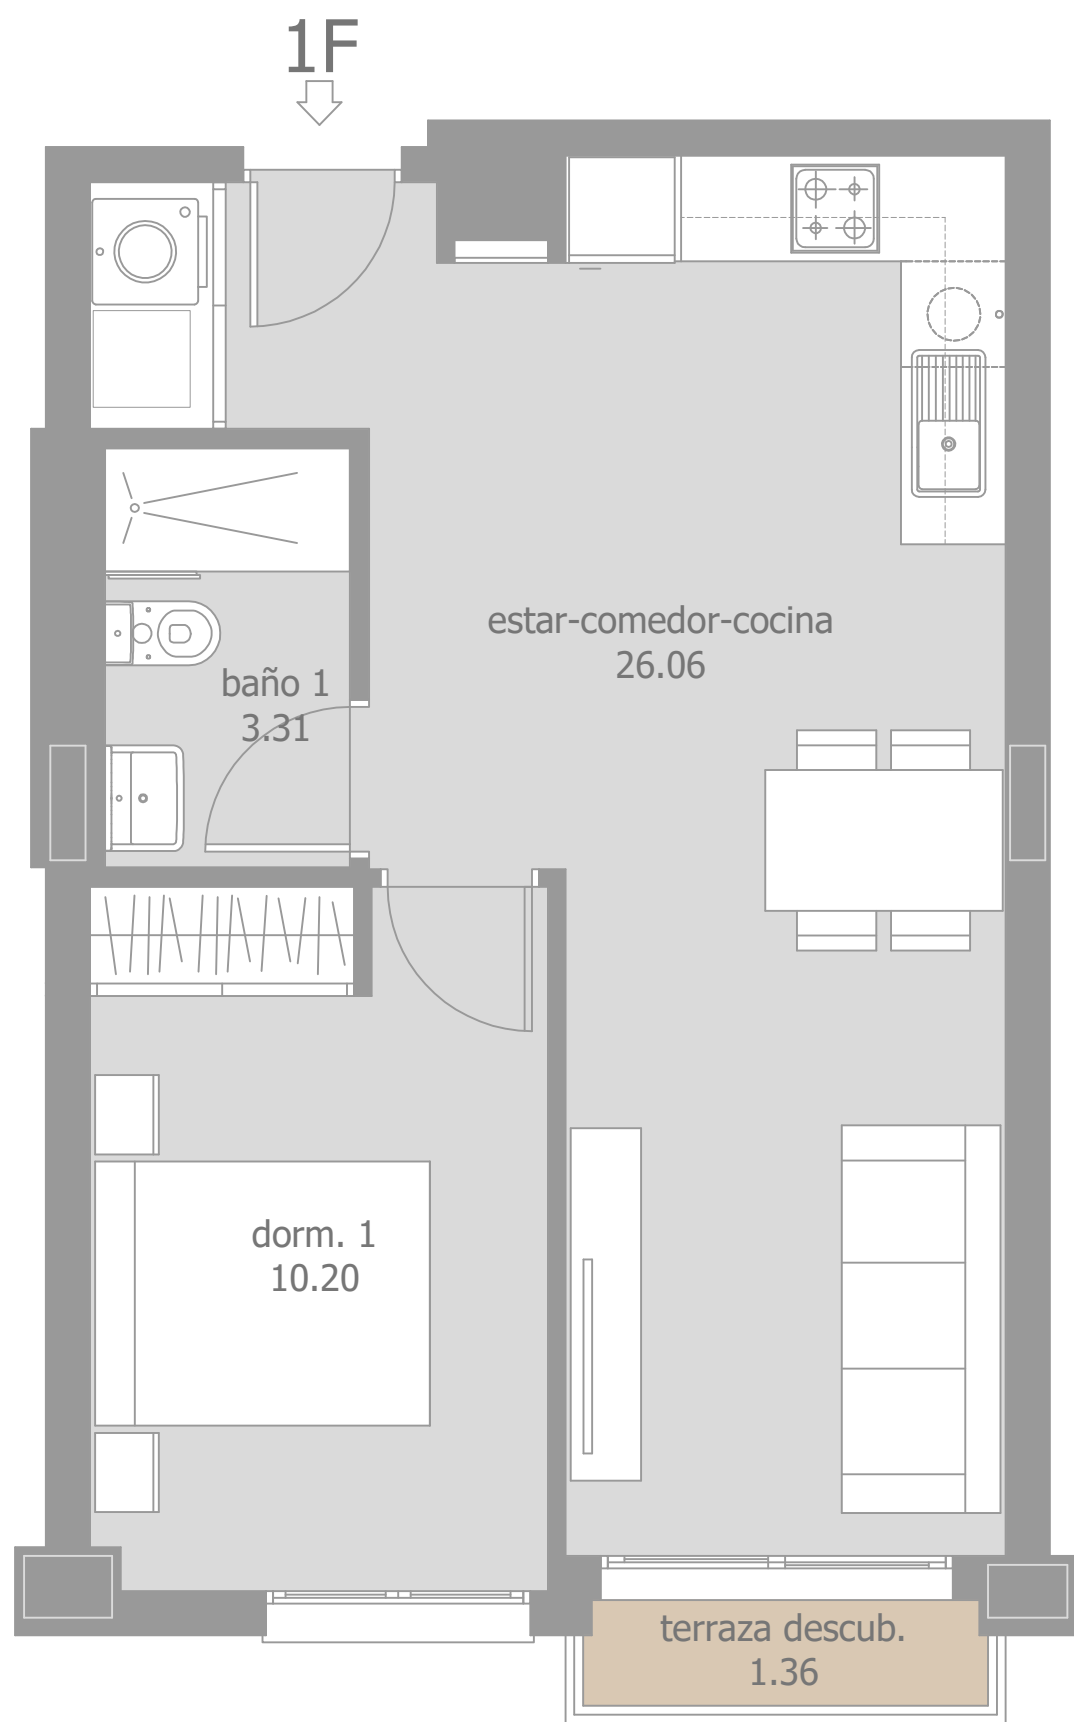

CALLE MÉNDEZ NÚÑEZ

conive



Tagaste

San Vicente del Raspeig

Vivienda
1ºF - esc 2

Superficies	1D
Superficie útil	39,57 m2
Sup. construida	45,56 m2
Sup. terraza	1,36 m2

Localización; c/ Alicante,
c/ Méndez Núñez

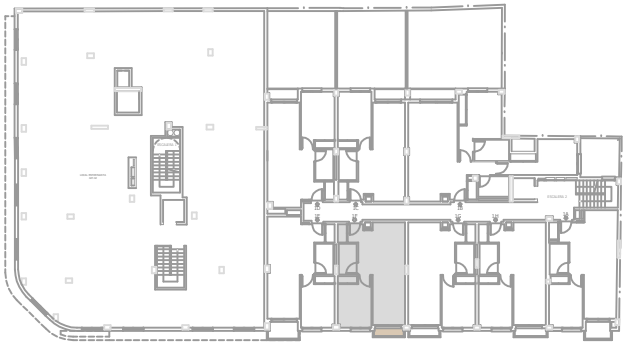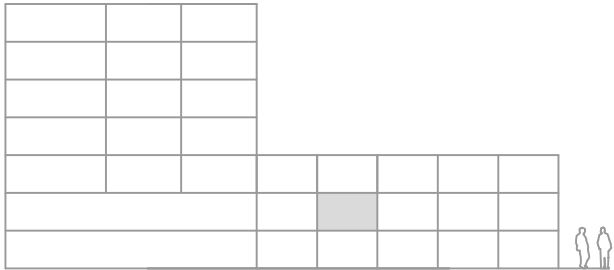

ENTREPLANTA

PLANTA 1

Comercializa
y Construye



El presente plano comercial, que incluye una parte gráfica y datos relativos a superficies, puede ser objeto de modificaciones ordenadas por los organismos públicos competentes y/o exigencias técnicas o jurídicas, siempre y cuando estén justificadas y no supongan alteraciones sustanciales. - El mobiliario mostrado no está incluido y el equipamiento del inmueble será el indicado en la correspondiente memoria de calidades.