



CALLE VAL DE LAGUART

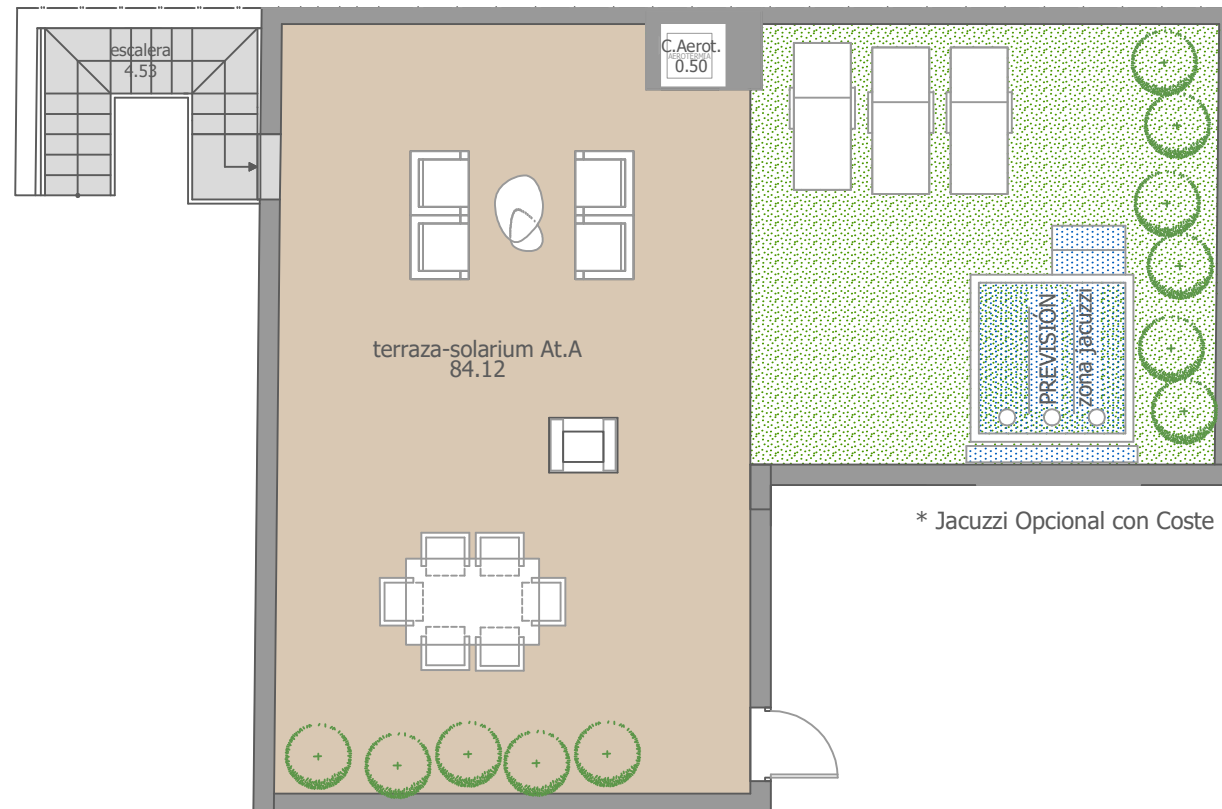

* Armarios empotrados incluso tabiquillo lateral Opcional con Coste

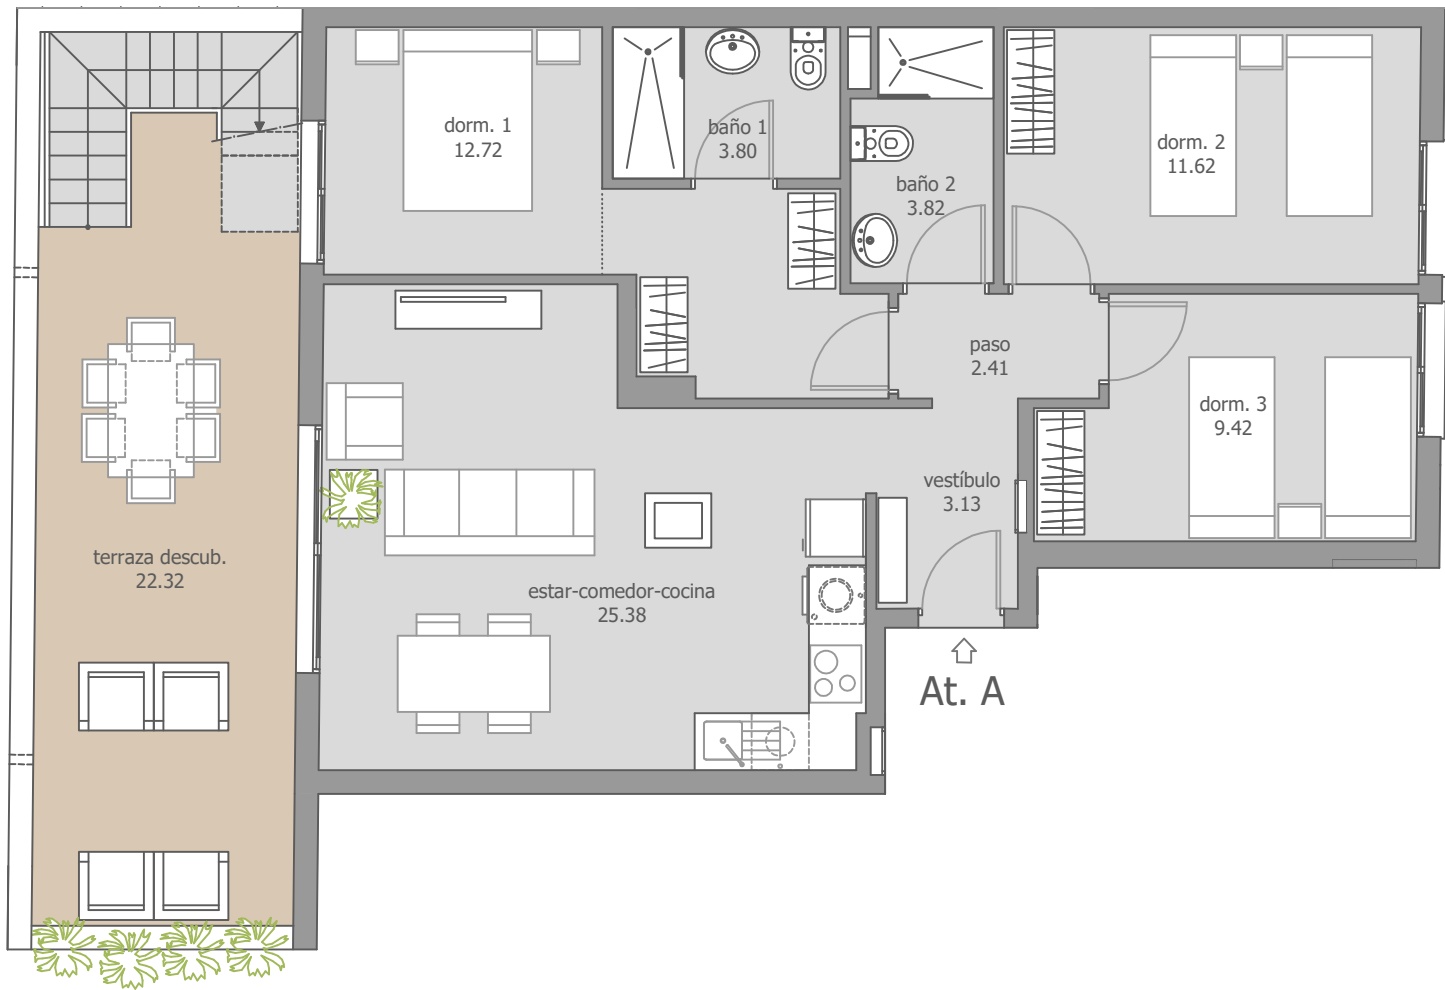


Miralta

Alicante

Vivienda 3ºA - portal 1

Superficies	3D
Superficie útil	72,80 m2
Sup. construida	85,84 m2
Sup. terraza descubierta	22,32 m2
Sup. terraza Solarium	84,12 m2

Localización: c/Vall de Laguart,
c/Jaime Niños,

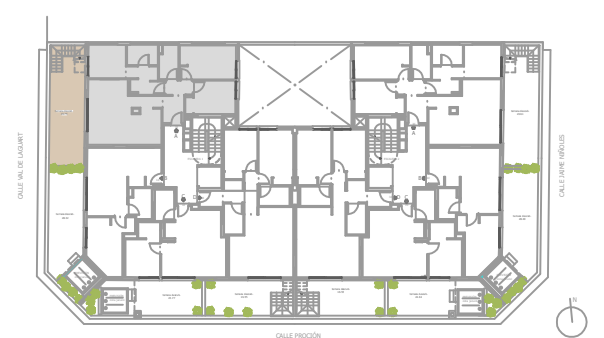

Comercializa
y Construye



El presente plano comercial, que incluye una parte gráfica y datos relativos a superficies, puede ser objeto de modificaciones ordenadas por los organismos públicos competentes y/o exigencias técnicas o jurídicas, siempre y cuando estén justificadas y no supongan alteraciones sustanciales. El mobiliario mostrado no está incluido y el equipamiento del inmueble será el indicado en la correspondiente memoria de calidades.