

Miralta


Alicante

Vivienda
Planta Baja C - portal 2


Superficies 2D

Superficie útil 57,96 m2
Sup. construida 68,53 m2

Localización: c/Vall de Laguart,
c/Jaime Niños,

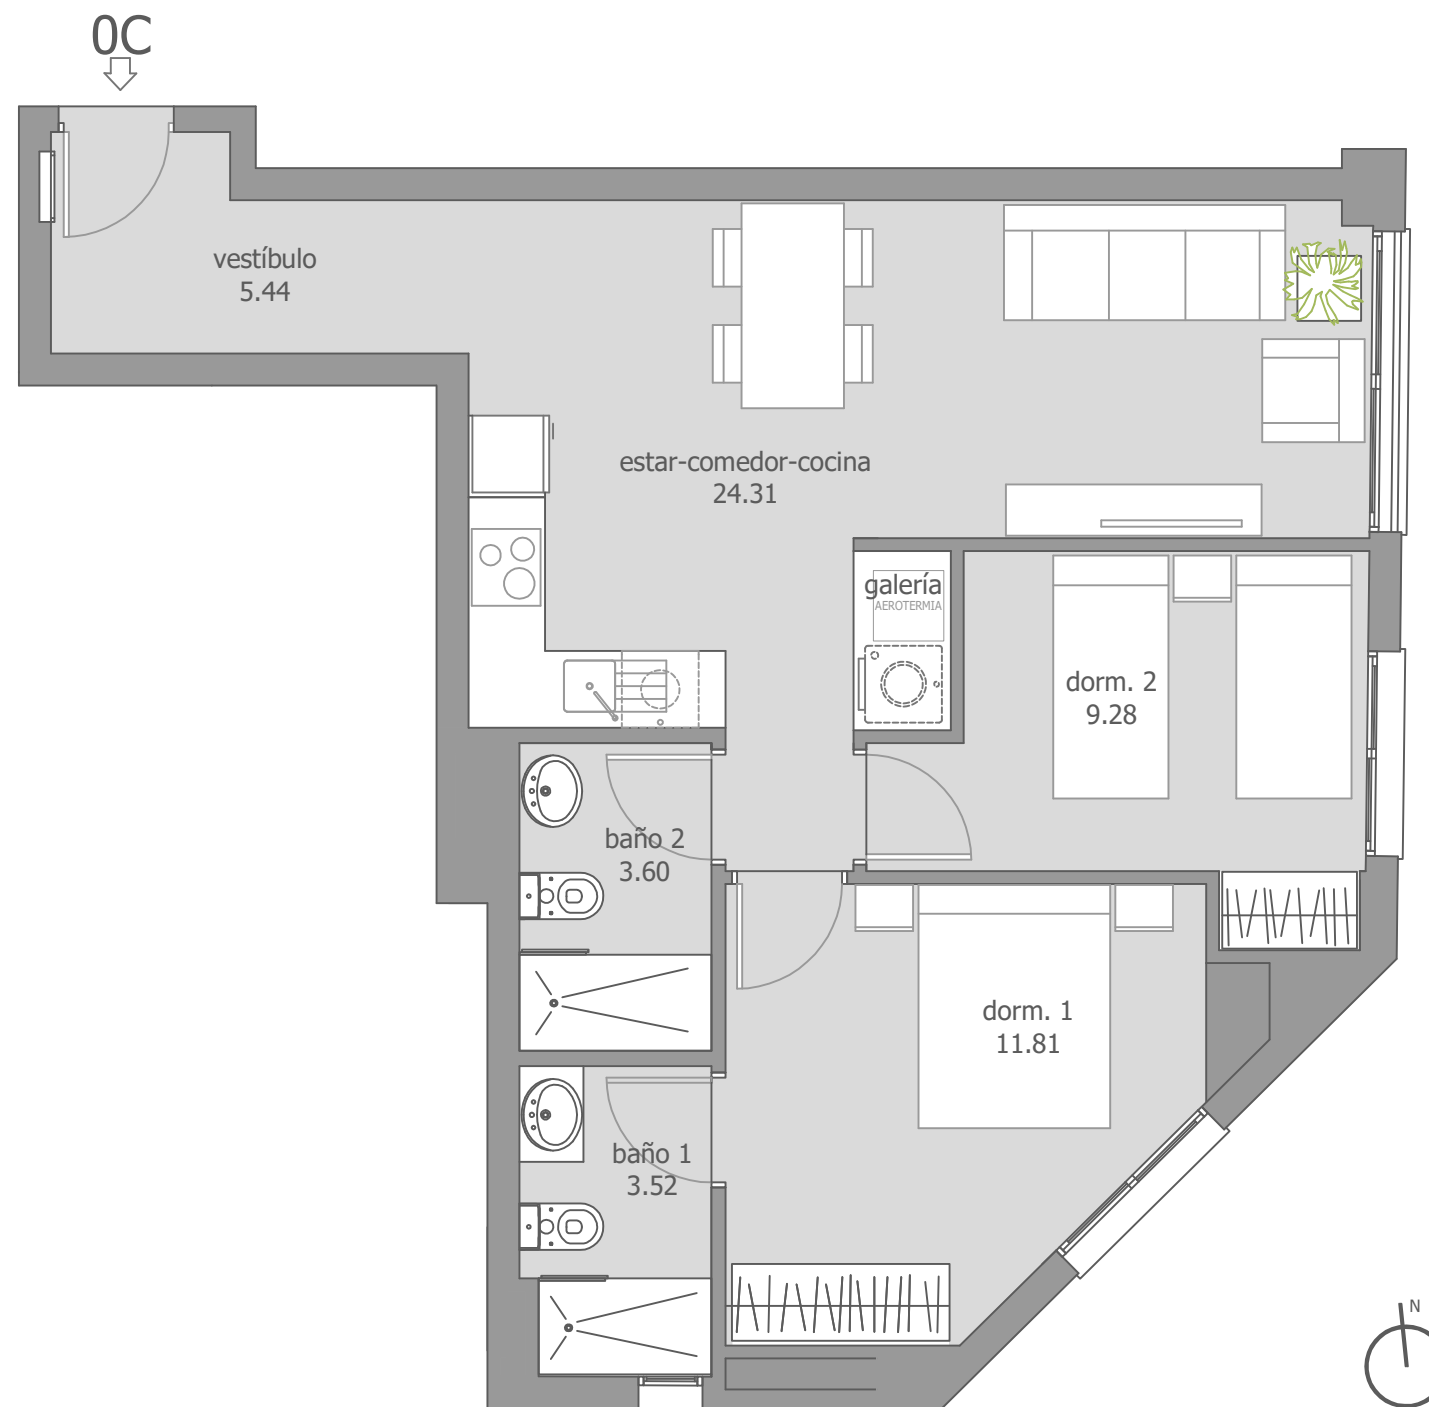

CALLE JAIME NIÑOLES

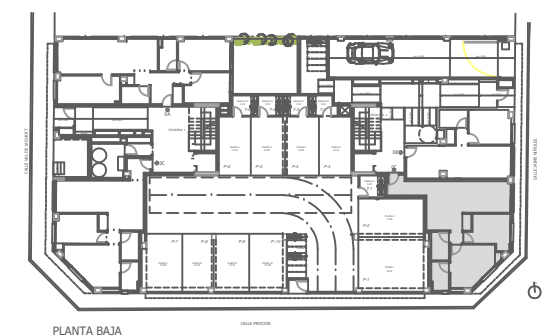

* Armarios empotrados incluso tabiquillo lateral Opcional con Coste

El presente plano comercial, que incluye una parte gráfica y datos relativos a superficies, puede ser objeto de modificaciones ordenadas por los organismos públicos competentes y/o exigencias técnicas o jurídicas, siempre y cuando estén justificadas y no supongan alteraciones sustanciales. El mobiliario mostrado no está incluido y el equipamiento del inmueble será el indicado en la correspondiente memoria de calidades.

Comercializa
y Construye

