


# Tagaste

San Vicente del Raspeig


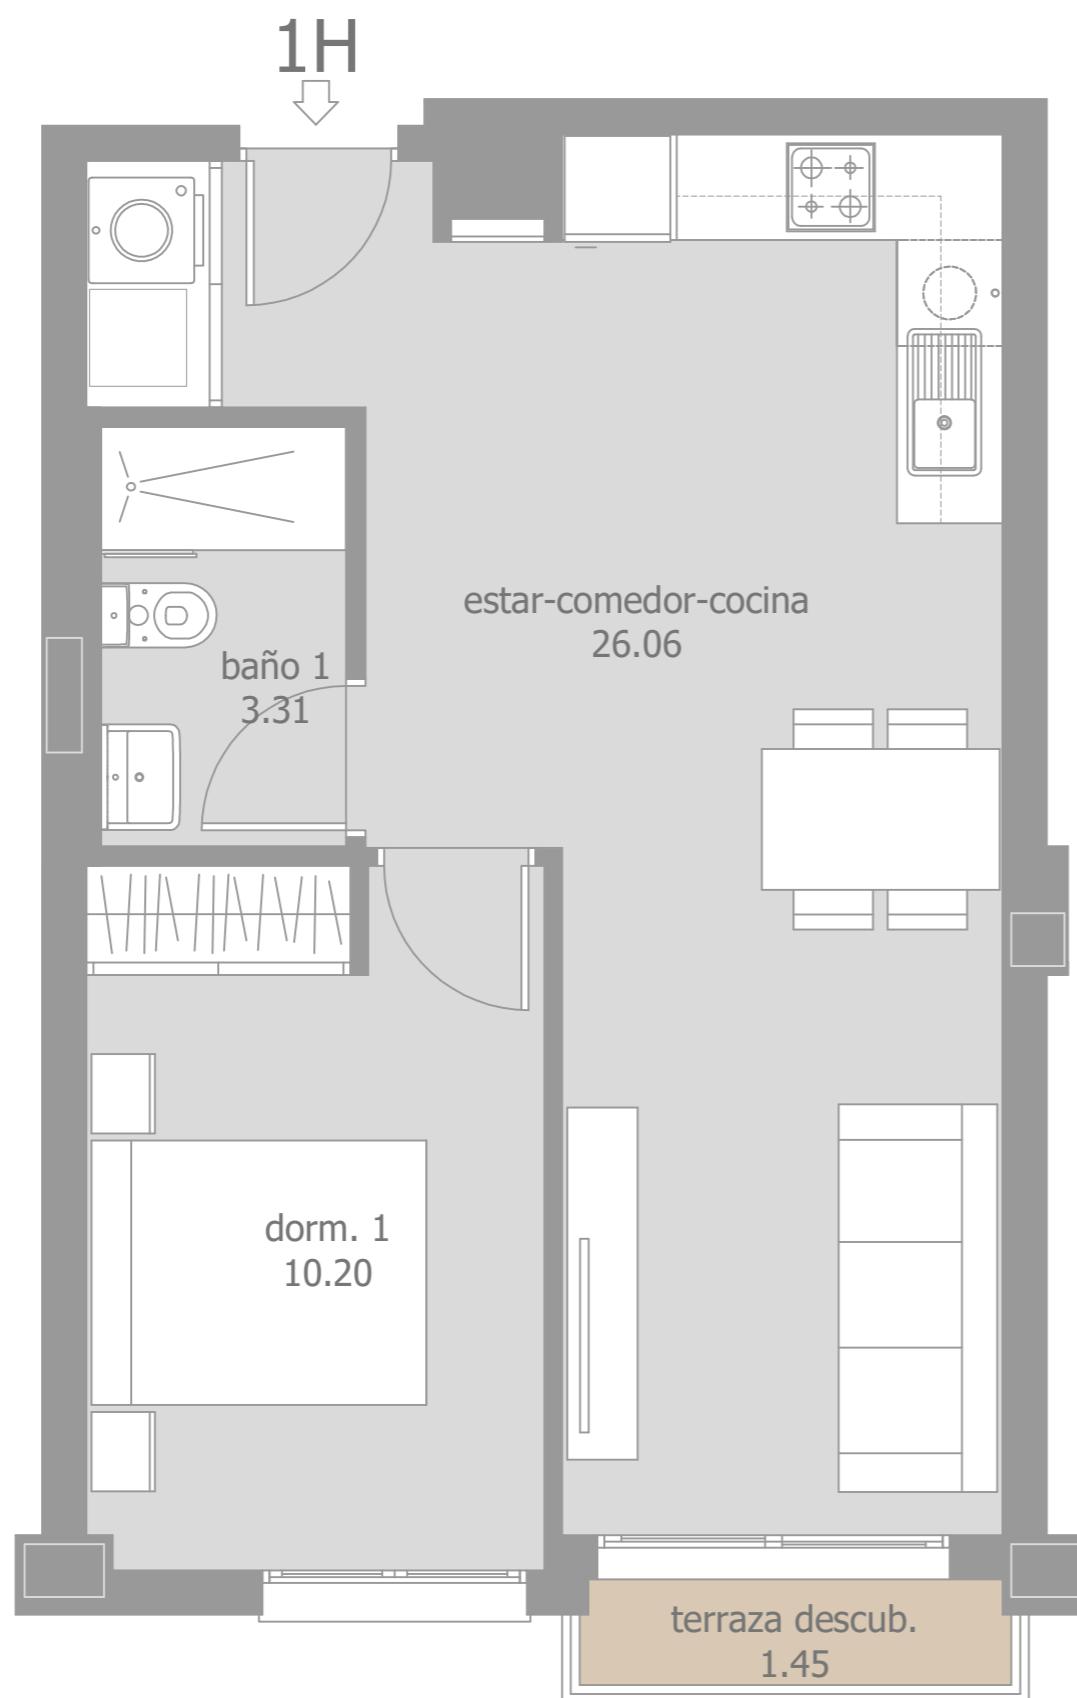


Vivienda  
1ºH - esc 2

Superficies 1D

Superficie útil	39,57 m <sup>2</sup>
Sup. construida	45,53 m <sup>2</sup>
Sup. terraza	1,45 m <sup>2</sup>

Localización; c/ Alicante,  
c/ Méndez Núñez

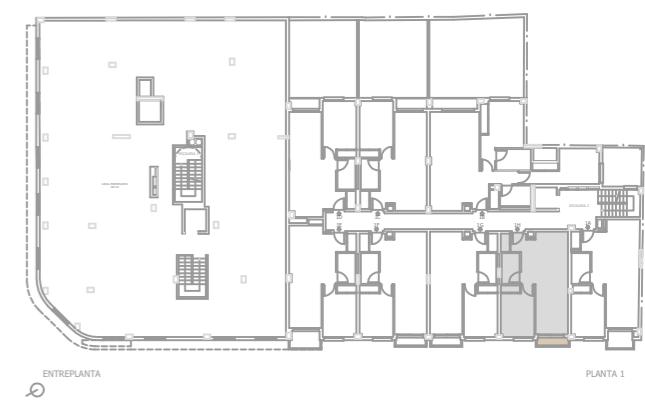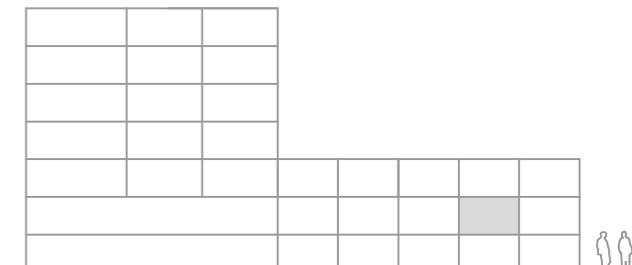

CALLE MÉNDEZ NÚÑEZ

El presente plano comercial, que incluye una parte gráfica y datos relativos a superficies, puede ser objeto de modificaciones ordenadas por los organismos públicos competentes y/o exigencias técnicas o jurídicas, siempre y cuando estén justificadas y no supongan alteraciones sustanciales. - El mobiliario mostrado no está incluido y el equipamiento del inmueble será el indicado en la correspondiente memoria de calidades.

Comercializa  
y Construye

